





**PLANTA PAVIMENTO TIPO**  
4º AO 26º PAVIMENTO (X23) - TORRE 1  
3º AO 26º PAVIMENTO (X24) - TORRE 2  
ESCALA 1:50

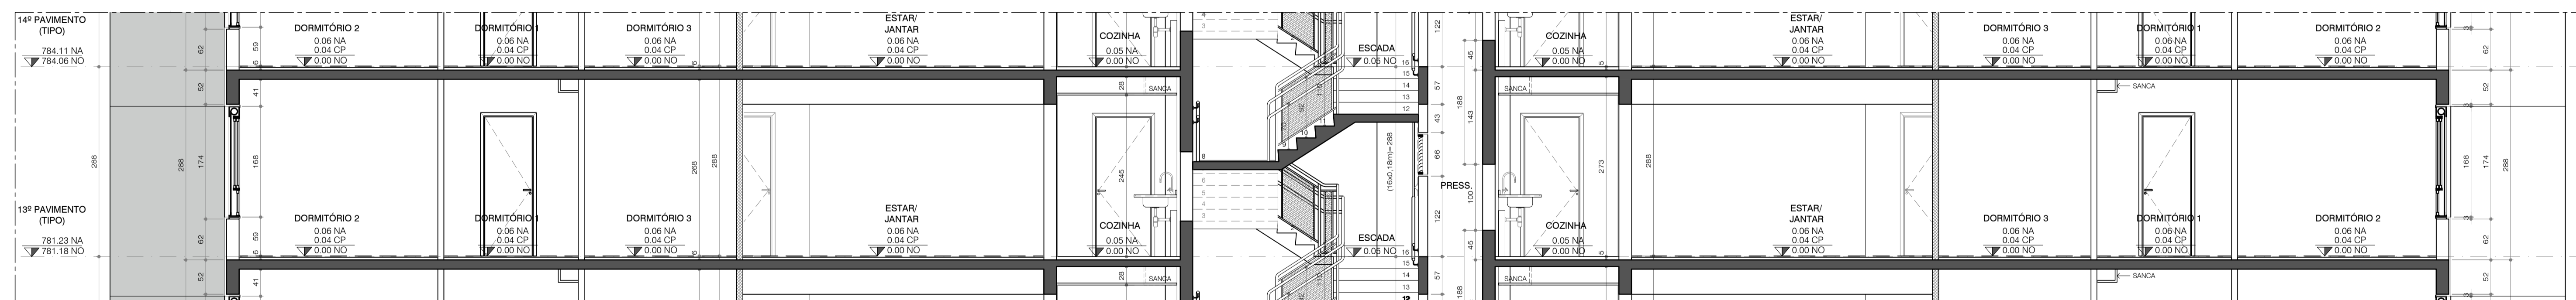

**STELA MARINA - TORRE 1**  
CORTE AA  
ESCALA 1:50

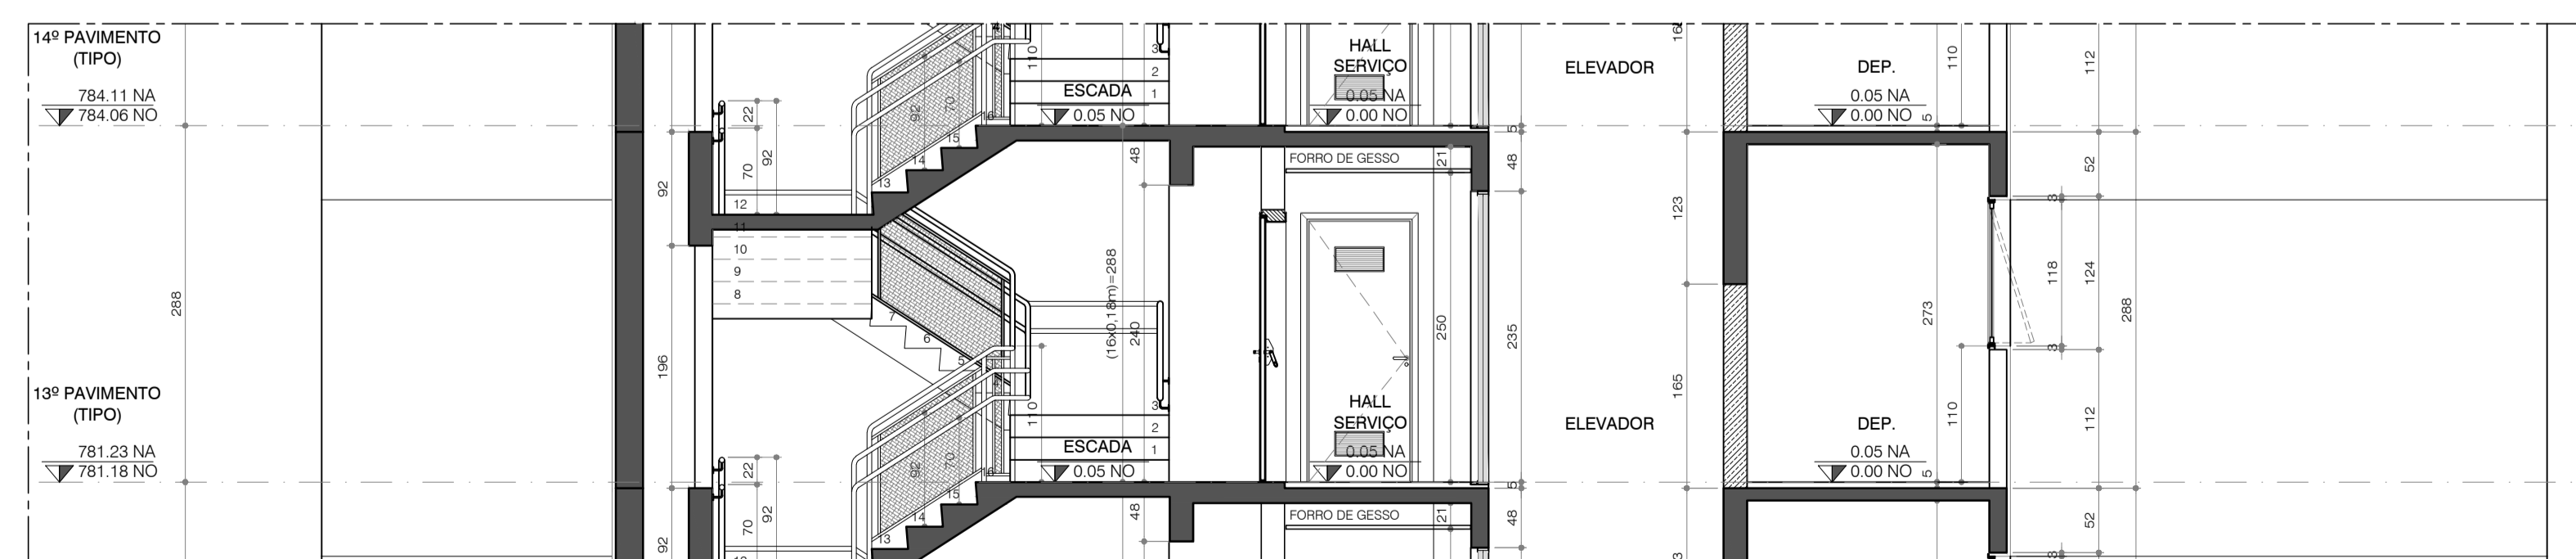

**STELA MARINA - TORRE 1**  
CORTE BB  
ESCALA 1:50

LEGENDA	EQUIPAMENTO	DESCRIÇÃO	QUANTITATIVO NO PAVIMENTO	QUANTITATIVO GERAL
	Câmera a ser instalada	Câmera Bullet HDCVI uso interno ou externo com infravermelho lente fixa, Resolução HD 1 megapixel.	00	86
	Previsão de ponto para futura instalação de Câmera de Segurança	Câmera Bullet HDCVI uso interno ou externo com infravermelho lente fixa, Resolução HD 1 megapixel.	01	66
SISTEMA DE CFTV		DVR Usar preferencialmente equipamentos de 16 canais		
		Compatível com 5 tecnologias: HDCVI + AHD + HDTVI + Analógica + IP » Gravação de todos os canais em 4M Lite, 1080p ou 720p Saídas de vídeo VGA, HDMI e BNC » Inteligência de vídeo em dois canais analógicos (BNC) simultâneos: linha virtual, cerca virtual e objeto abandonado/retirado Detecção de face » Compressão de vídeo H.265+ » Suporta 1 HD SATA Edição de áudio e vídeo » Modo NVR - Transforma todos os canais em IP Função BNC + IP - Adiciona câmeras IP ao DVR » Compatível com redes Wi-Fi através de adaptador USB		

12		
11		
10		
09		
08		
07		
06		
05		
04		
03		
02	15/02/2021	REVISÃO DIMENSÕES CHURRASQUEIRA UNIDADES
01	04/02/2021	REVISÃO DIMENSÕES CHURRASQUEIRA UNIDADES
00	07/05/2020	EMISSÃO INICIAL
REV. Nº	DATA	DESCRIÇÃO DA MODIFICAÇÃO

Empreendimento:  
**STELLA**  
CAMPO BELO

Integrador e Construtor:  
**even**

Nome do Empreendimento:  
RUA STELA MARINA x RUA BRUNILDA x RUA RITA JOANA DE SOUZA

Local Empreendimento:  
STM

Finalidade:  
MÚLTIPLO USO

Título do Documento:  
PLANTA PAVIMENTO TIPO  
TORRE 1 - 4º AO 26º PAVIMENTO  
TORRE 2 - 3º AO 26º PAVIMENTO

Data de Emissão:  
26/04/2021

Assinatura:  
SEGURANÇA

Proprietário:  
**MIGDAL CONSULTING**  
consultoria em segurança

Projeto:  
**SE 1007**

Assinatura:  
STM SE LO-1007-T11-R00

Responsável:  
Desenho:  
Contratante:  
CLAUDIA SALVINO

Escala:  
1:50